


建築総合展会場小間配図

一部あいち住まいフェア出展者有り

吹上ホール平面図

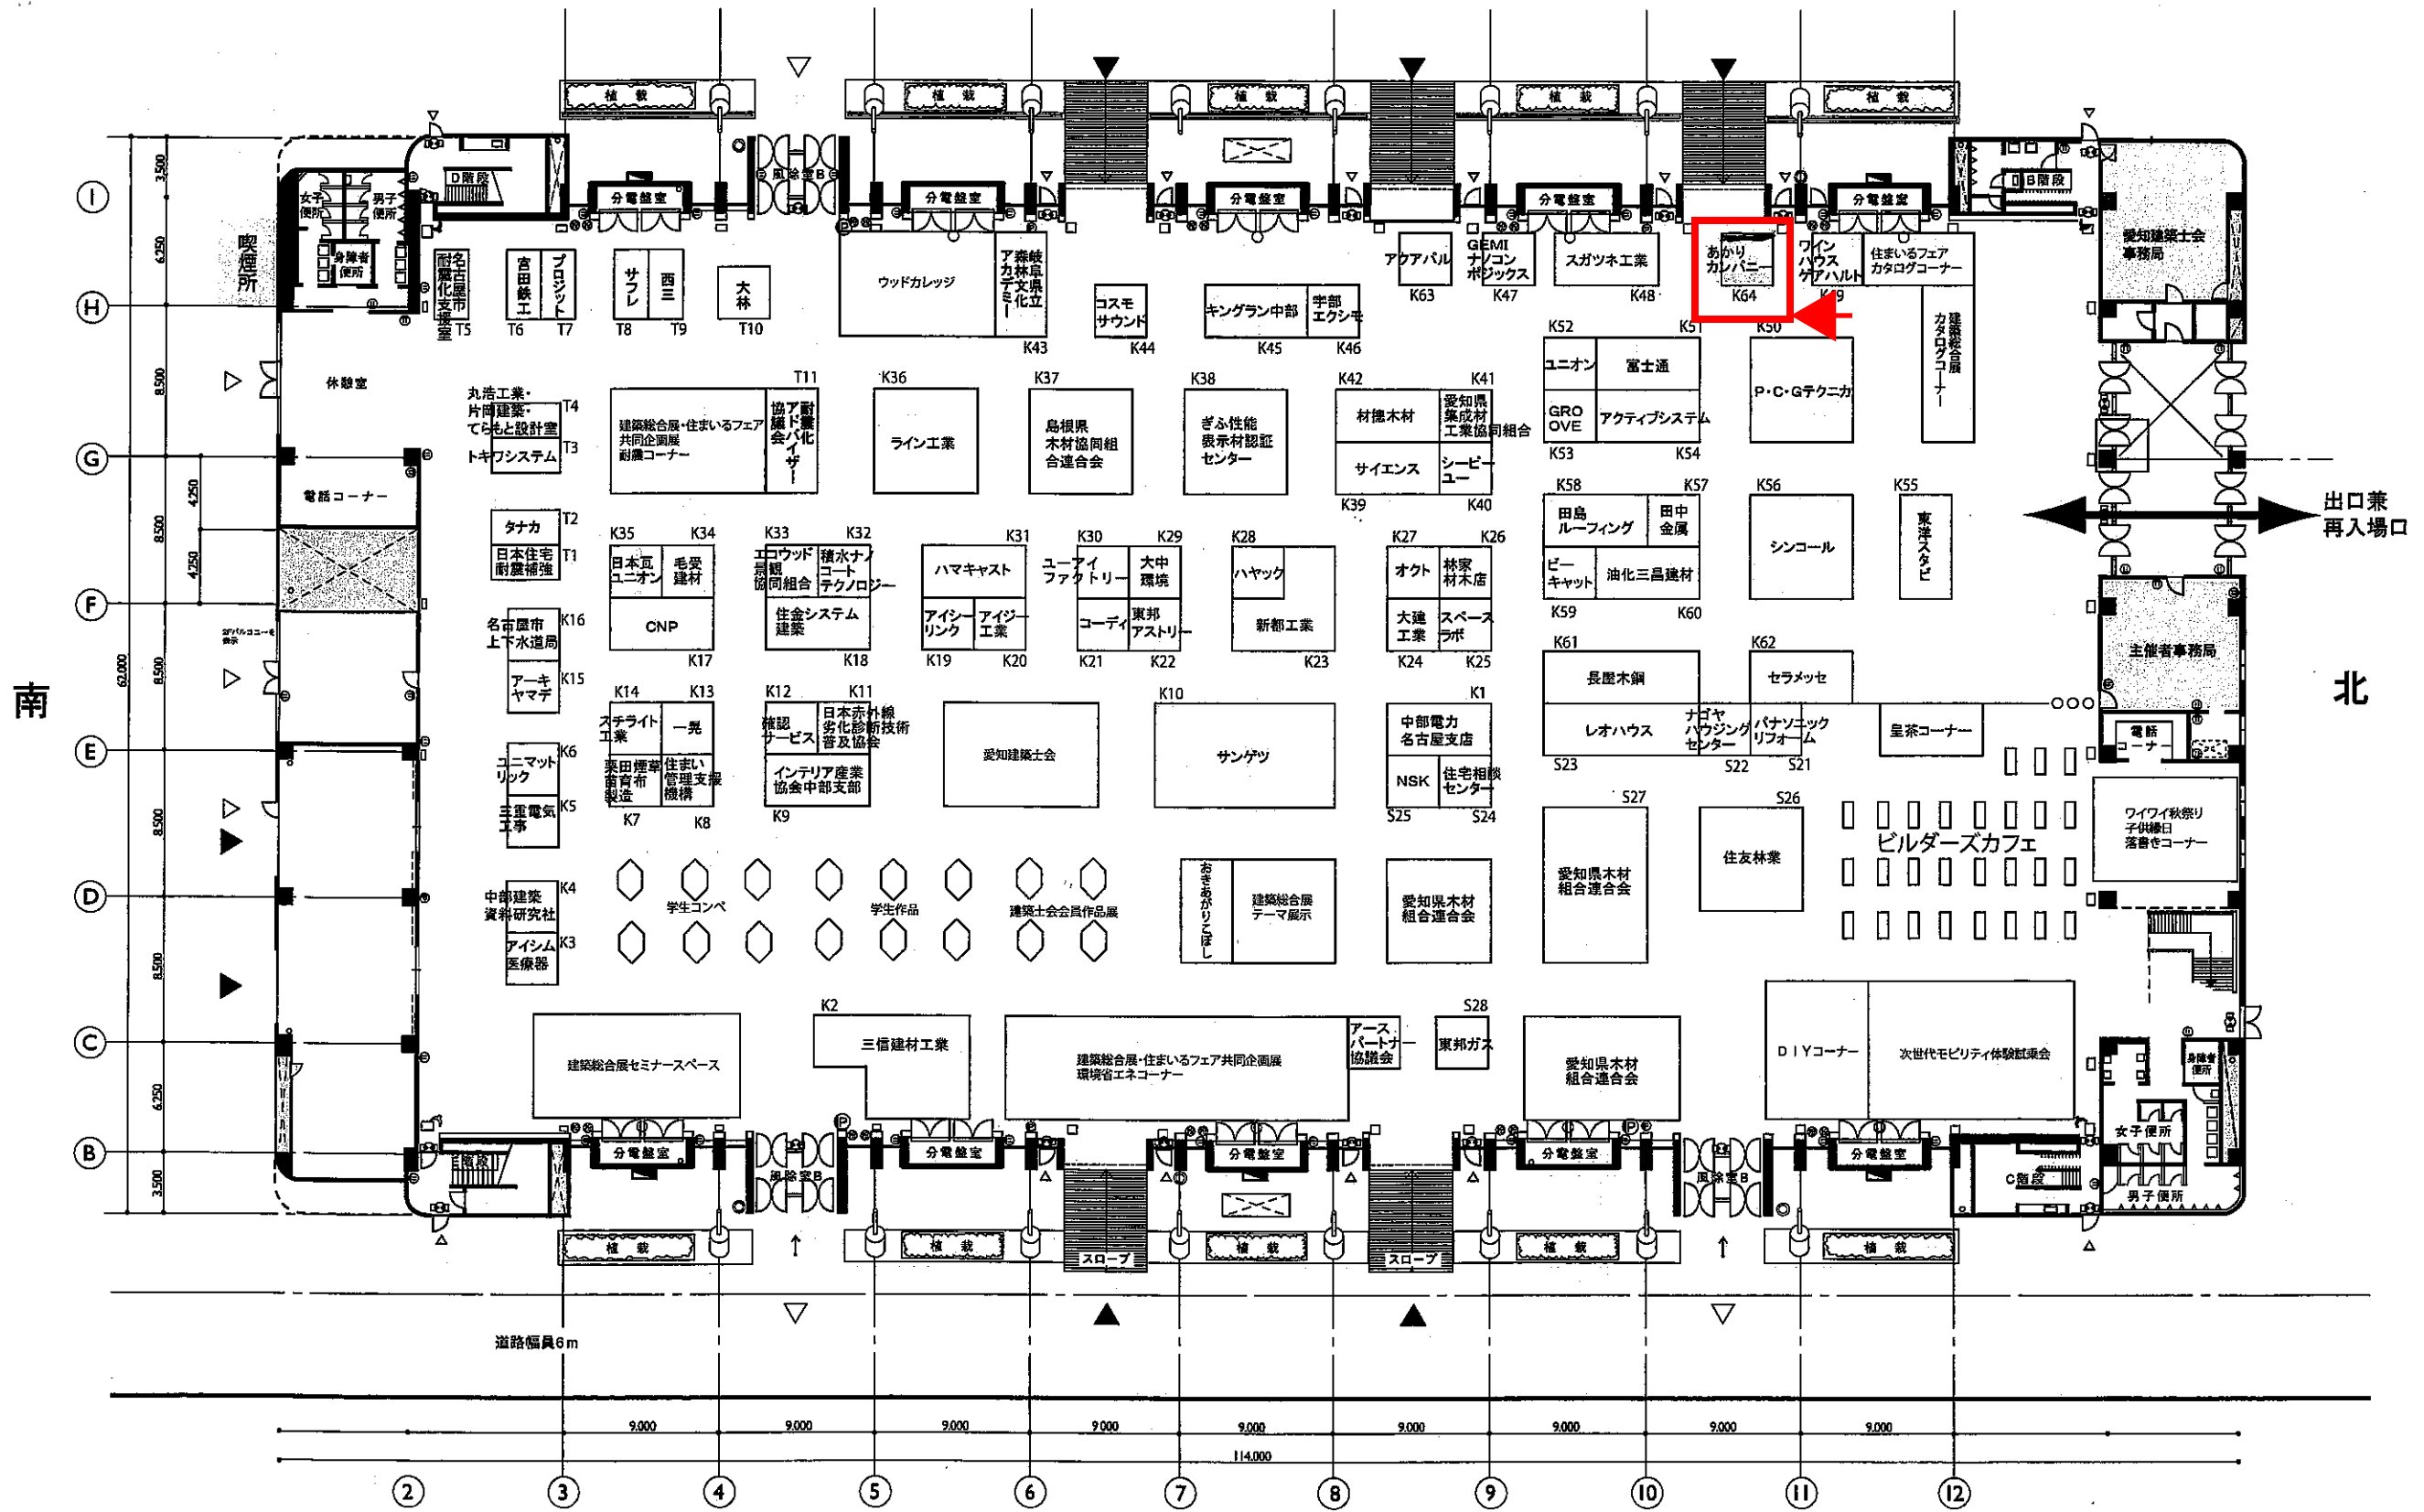

僅物名

SCALE 1/400

東